

Uden, Oranjestraat 9

In centrum gelegen winkelruimte van circa 300 m².



De winkelruimte maakt deel uit van een grootschalig complex met 6 winkelruimten op de begane grond en appartementen op de verdiepingen. Het complex is gelegen op loopafstand van winkels, markt, horeca, theater en openbare voorzieningen. De winkel is gelegen tegenover een ingang van een supermarktvestiging van Albert Heijn. In de directe omgeving heeft u voldoende parkeergelegenheid op openbaar terrein. De winkelruimte, met een frontbreedte van circa 23 meter, is thans onderverdeeld in een winkelruimte, pantry, toilet, kantoor/opslagruimte en een zijingang met meterkast. De winkelruimte is voorzien van een cv-installatie via radiatoren en een systeemplafond met verlichtingsarmaturen.

Huurcondities:

Bestemming: detailhandel of dienstverlening

Huurtermijn: in overleg

Huurovereenkomst: ROZ model winkelruimte

Zekerheidsstelling: bankgarantie ter grootte van drie maanden huur

Indexering: jaarlijks conform C.B.S. clausule

Huurbetaling: per maand vooruit te voldoen

Aanvaarding: in overleg

Servicekosten : niet van toepassing.

Huurprijs: € 24.250,- per jaar exclusief BTW (€ 80,- per m²)

Huurprijs: € 2.020,- per maand exclusief BTW





VOORZIJDE (1)



VOORZIJDE (2)



WINKELRUIMTE (1)




WINKELRUIMTE (2)



WINKELRUIMTE (3)



WINKELRUIMTE (4)

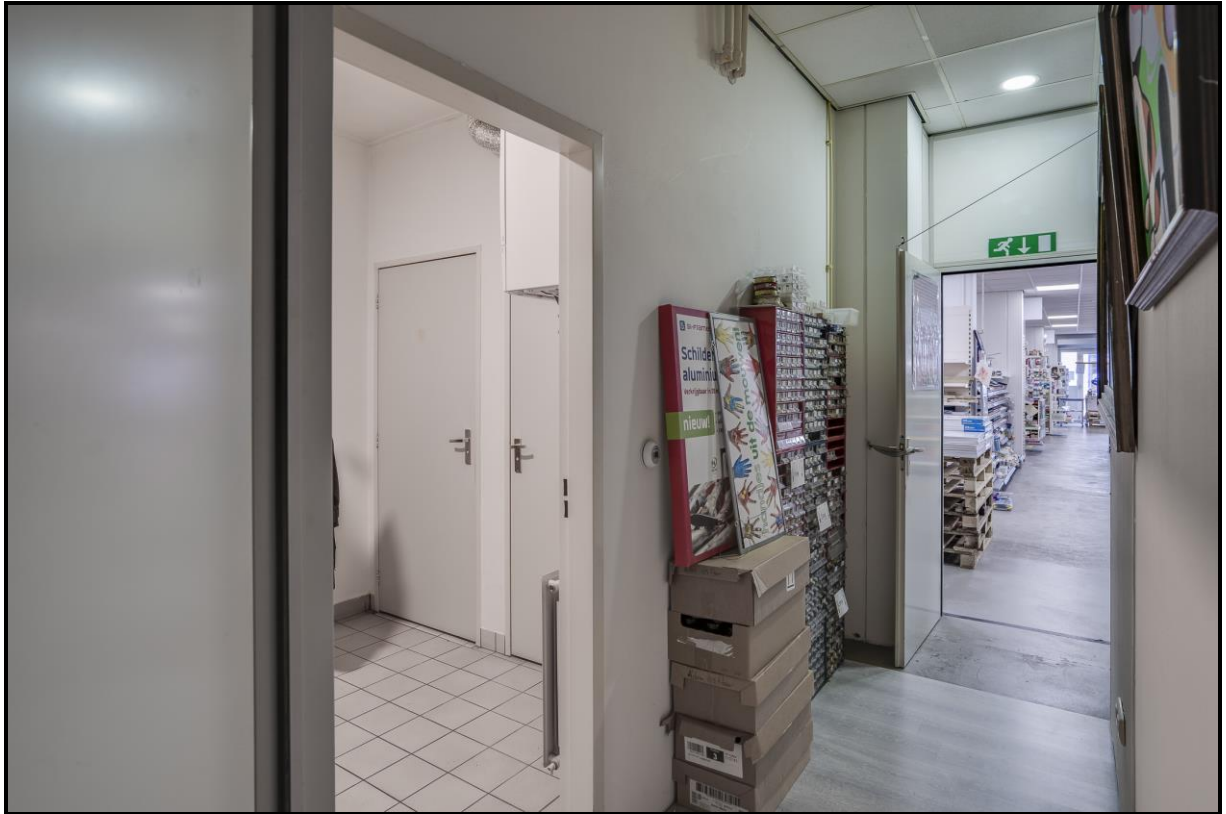

HAL



PANTRY




TOILETRUIMTE



KANTOOR/OPSLAGRUIMTE



ZIJINGANG

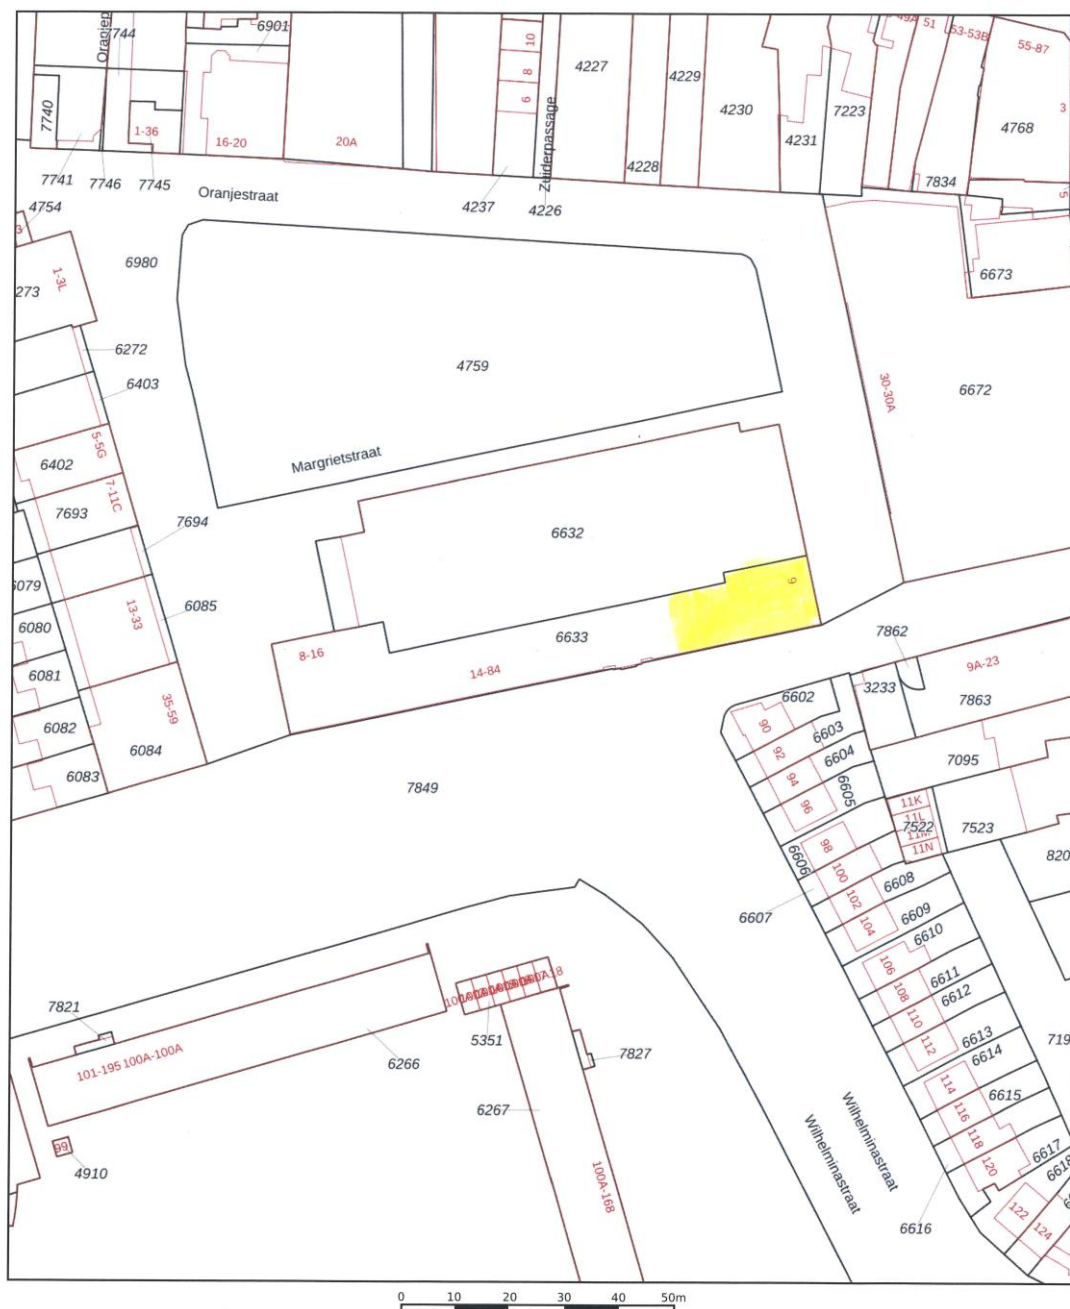


12345	Deze kaart is noordgericht	Schaal 1: 1000	
25	Perceelnummer	Kadastrale gemeente	Uden
	Huisnummer	Sectie	M
	Vastgestelde kadastrale grens	Perceel	6633
	Voorlopige kadastrale grens		
	Administratieve kadastrale grens		
	Bebouwing		


Aan dit uittreksel kunnen geen betrouwbare maten worden ontleend.
De Dienst voor het kadaster en de openbare registers behoudt zich de intellectuele eigendomsrechten voor, waaronder het auteursrecht en het databankenrecht.




Oranjestraat 9 - Uden
Begane Grond

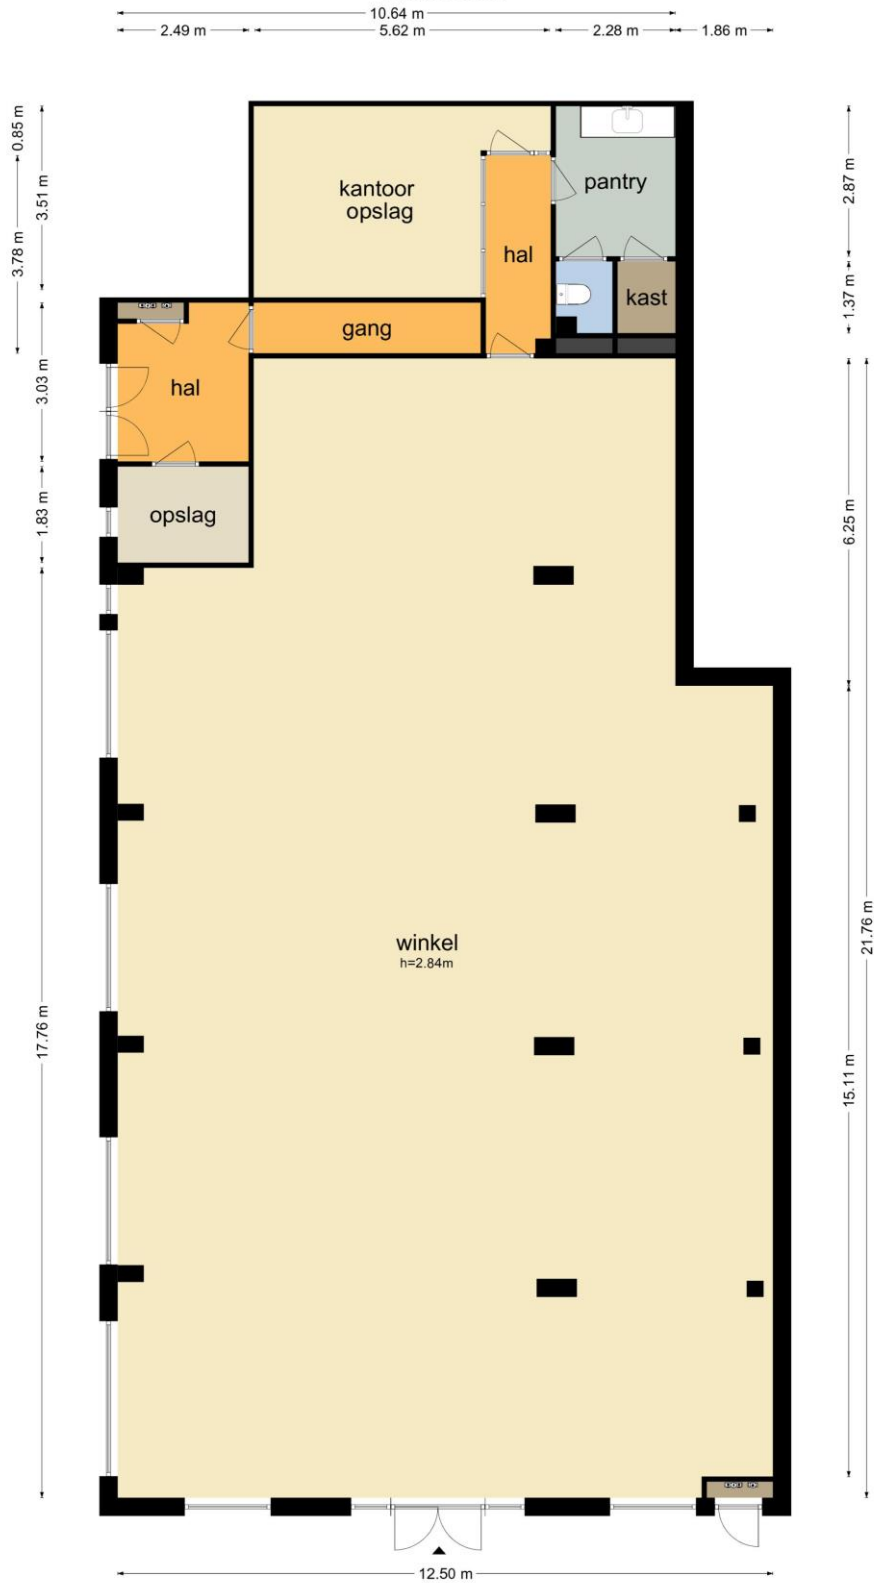

De plattegronden zijn geproduceerd voor promotionele doeleinden en ter indicatie.
Aan de plattegronden kunnen geen rechten worden ontleend
© www.objectenco.nl

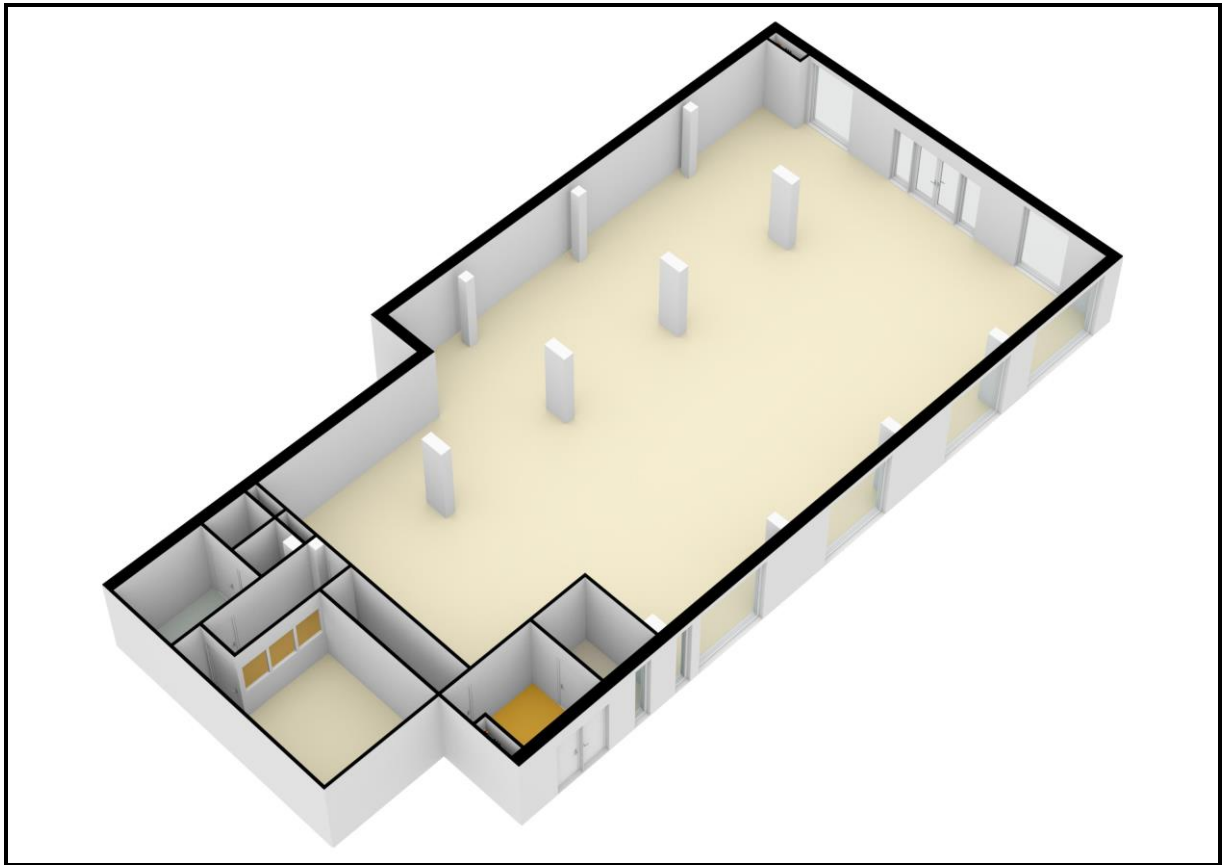

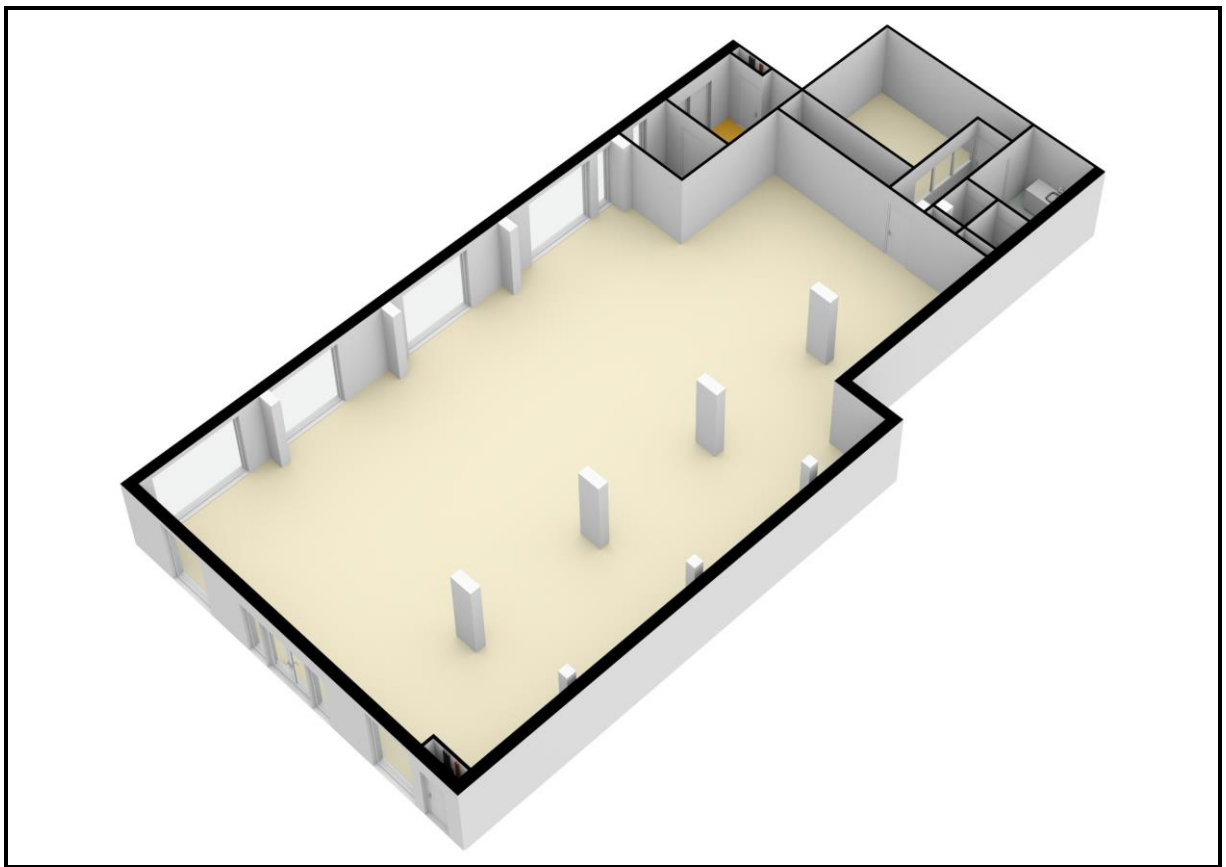

Toelichting op de brochure:

Deze brochure is door ons kantoor met zorg samengesteld om u een indruk te geven van dit bedrijfspand. Hoewel wij bij het maken van de omschrijving en tekeningen zorgvuldig te werk gaan, kunnen er afwijkingen zijn ten opzichte van de werkelijke situatie. Derhalve mogen aan de inhoud van deze brochure geen rechten worden ontleend.

Bezichtiging:

Indien u verder geïnteresseerd bent in dit bedrijfspand, dan nodigen wij u uit om dit bedrijfspand te bezichtigen. Voor deze bezichtiging kunt u met ons kantoor een afspraak maken. Tijdens de bezichtiging zal één van onze makelaars u nader over het pand informeren en heeft u de mogelijkheid om eventuele vragen te stellen.

Reactie na bezichtiging:

De verkoop/verhuur van een bedrijfspand is voor de eigenaar een spannende aangelegenheid. Als makelaar doen wij graag ons best om de eigenaar te informeren over reacties tijdens en na bezichtigingen. Daarom vernemen wij graag uw bevindingen, ook als er geen verdere belangstelling voor het bedrijfspand is.

zoekersbestand:

Als uw keus niet op dit bedrijfspand is gevallen dan bieden wij u de mogelijkheid om u vrijblijvend in te schrijven in ons zoekersbestand. Als zoeker informeren wij u over het nieuwe aanbod van panden die via ons kantoor te koop of te huur worden aangeboden en voldoen aan het door u opgegeven zoekprofiel. Dit profiel bestaat onder andere uit; type object, prijsklasse, plaats etc. Het voordeel voor u als zoeker is dat wij u gericht en snel kunnen informeren zodra er een object in verkoop of verhuur komt, welke bij uw zoekprofiel past. Om u in te schrijven in ons zoekersbestand kunt u contact opnemen met ons kantoor of uw gegevens invullen op onze website: www.vanlanenmakelaardij.nl.

Overige dienstverlening:

Van Lanen Woning en Bedrijfsmakelaardij B.V. is sinds de start in 1962 één van de toonaangevende makelaarskantoren in de regio. Als specialisten op het gebied van verkoop, aankoop, verhuur en beheer van woningen en bedrijfspanden bieden wij een breed pakket aan dienstverlening. Ook het initiëren van nieuwbouw, begeleiding bij onteigening en het uitvoeren van taxaties behoort tot onze dagelijkse werkzaamheden.

Voor meer informatie over genoemde zaken kunt u bij ons kantoor terecht. Uw belang staat bij ons voorop! Met een enthousiast team van medewerkers zullen wij u daarom op een informele en persoonlijk betrokken wijze van dienst zijn.



Van Lanen Woning- en Bedrijfsmakelaardij B.V.

Violierstraat 23, 5402 LA Uden

Postbus 33, 5400 AA Uden

Telefoonnummer 0413-262160

Faxnummer 0413-261170

E-mailadres: info@vanlanenmakelaardij.nl

Ook kunt u voor verdere informatie terecht op onze website:

www.vanlanenmakelaardij.nl